Фрагмент плану 2-го поверху в осях Ж-С, 1-23 (1:100)

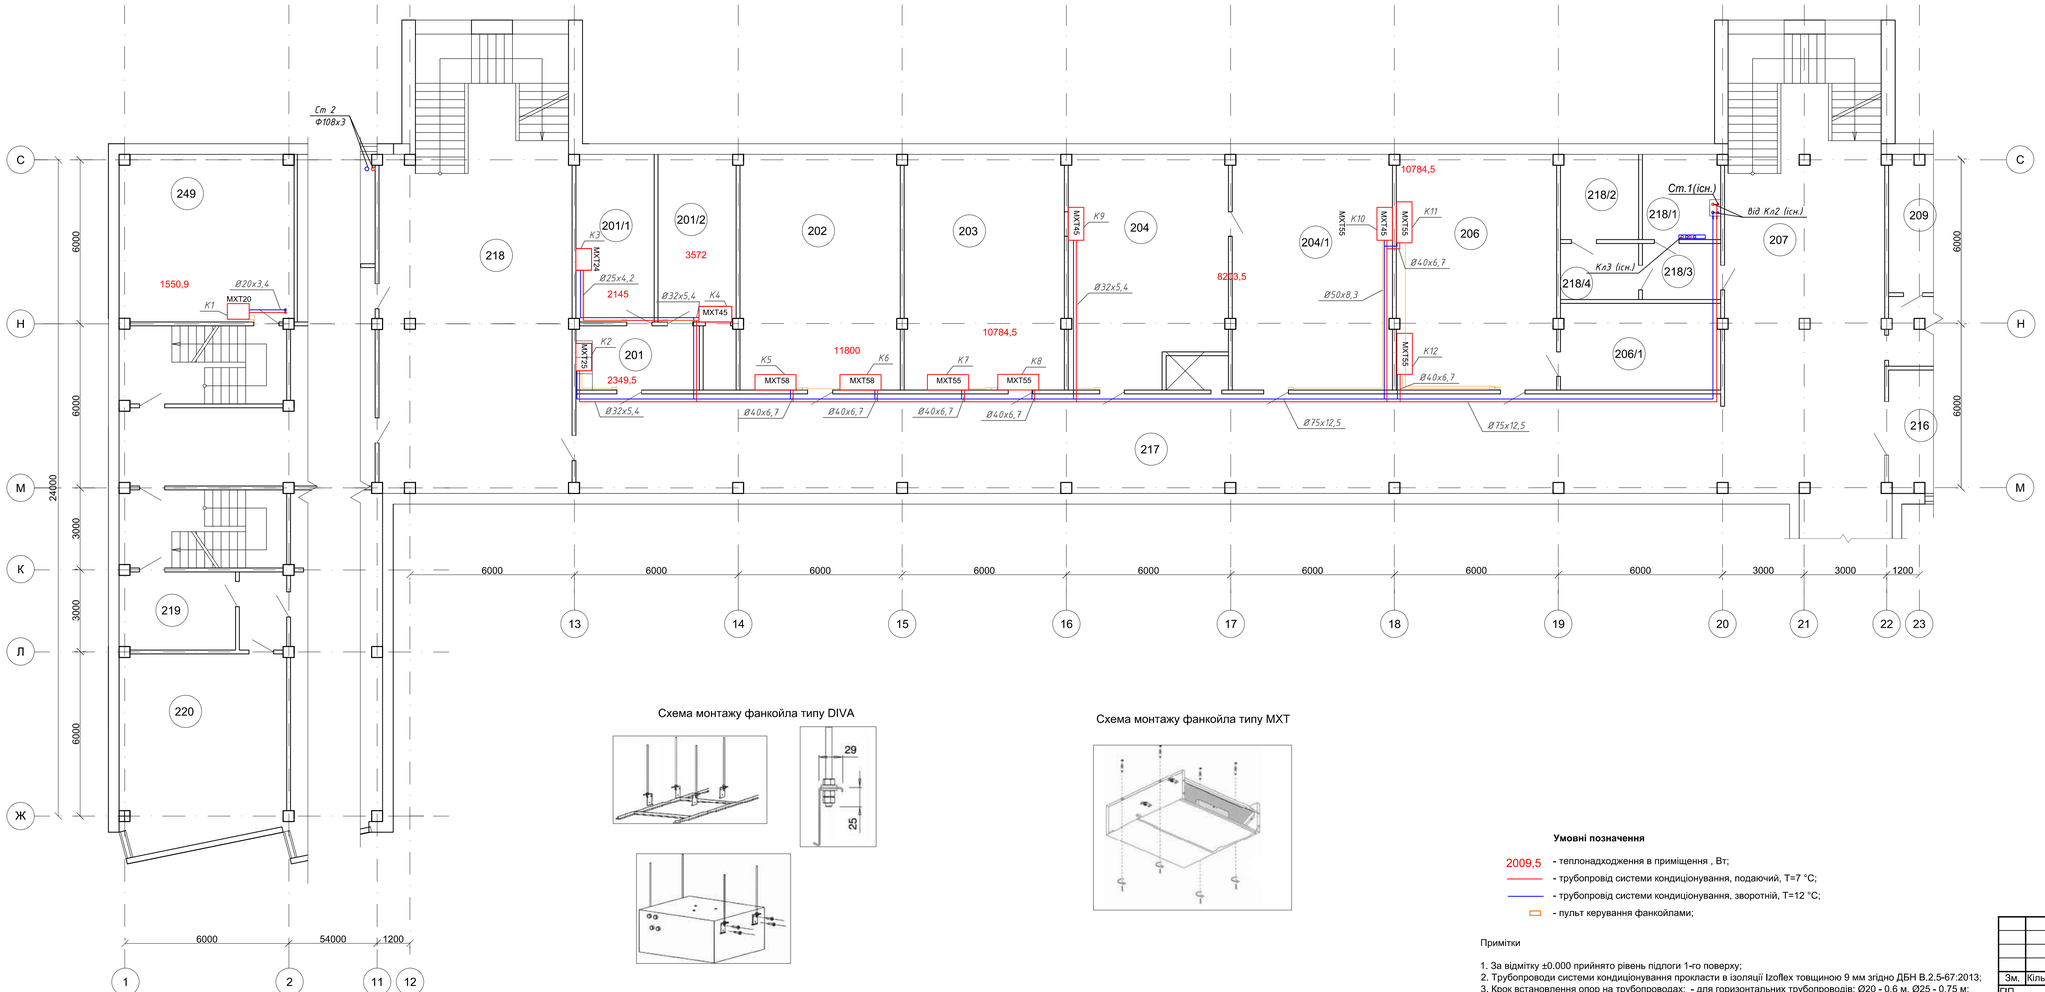

Схема монтажу фанкойла типу DIVA

Схема монтажу фанкойла типу МХТ

Умовні позначення

2009,5 - теплонадходження в приміщення , Вт;
- трубопровід системи кондиціонування, подаючий, Т=7 °С;
- трубопровід системи кондиціонування, зворотній, Т=12 °С;
- пульт керування фанкойлами;

Примітки

1. За відмітку ±0.000 прийнято рівень підлоги 1-го поверху;
2. Трубопроводи системи кондиціонування прокласти в ізоляції Izoflex товщиною 9 мм згідно ДБН В.2.5-67:2013;
3. Крок встановлення опор на трубопроводах; - для горизонтальних трубопроводів: Ø20 - 0,6 м, Ø25 - 0,75 м; Ø32 - 0,9 м; Ø40 - 1,05 м; Ø50 - 1,2 м; Ø63 - 1,4 м; Ø75 - 1,5 м; - для вертикальних трубопроводів; до Ø32 - 1,0 м; більше Ø32 - 1,5 м.
4. Місця прокладки трубопроводів узгодити при монтажі з урахуванням розміщення технологічного обладнання та комунікацій;
5.Дивитись разом з ОВ-24-25.

Експлікація приміщень 2-го поверху

Номер прим.	Найменування	Площа, м²	Кат. прим.
201	ИТР, тамбур ОСР	12,0	
201/1	Начальник ОСР	21,0	
201/2	ИТР ОСР	21,0	
202	ИТР ОМТС	54,0	
203	Учбовий клас ООТ	54,0	
204, 204/1	Технічна бібліотека ТО	104,0	
206	ИТР Бухг.	54,0	
206/1	Комора Бухг.	18,0	
207	Хол АХЦ	72,0	
208	Коридор АХЦ	36,0	
209	Спец. связь ОРФЗ	12,0	
210	ИТР Бухг.	54,0	
210/1	ОПК	18,0	
211	Заступник Бухг	36,0	
211/1	Бухг. ОПК	18,0	
211/4		12,0	
212	Секретар ОПК	12,0	
212/1	Голова ОПК	36,0	
212/2	Заступник ОПК	12,0	
213	Каса ОПК	12,0	
214	ОПК	12,0	
215	ИТР ОСР	24,0	
216	С/у АХЦ	12,0	
217	Коридор АХЦ	126,0	
217/1	Комора АХЦ	4,0	
218	Хол АХЦ	72,0	
218/1-4	С/у АХЦ	36,0	
219	ИТР ЦРБ	14,0	
220	ЦЭГКиВС	36,0	
230	С/П ЦЭГКиВС	8,14	
249	ГКЯР ЦРД	36,0	
250	Зал їдальні ЦЭГКиВС	260,0	
251	Прим. їдальні ЦЭГКиВС	18,0	
252	Коридор ЦЭГКиВС	54,0	
253	Комори ЦЭГКиВС	12,0	
254	Завідувач виробництвом ЦЭГКиВС	18,0	
255	Комора ЦЭГКиВС	16,0	
256	Мийна ЦЭГКиВС	54,0	
257	Кухня ЦЭГКиВС	135,0	
258	Мийна ЦЭГКиВС	54,0	
258/1	Інвентарна ЦЭГКиВС	9,0	

Зм.	Кільк.	Арк.	№док.	Підпис	Дата	23 -17-ОВ		
						Капітальний ремонт будівель адміністративно-побутового корпусу №1 і "Кванту" Чорнобильської АЕС в частині оснащення локальними системами централізованого кондиціонування повітря		
ГП		Фесенко				I пусковий комплекс	Стадія	Аркуш	Аркушів
Розробив		Куценко					РП	10	30
Перевірив		Фесенко				Фрагмент плану 2-го поверху в осях Ж-С, 1-23 (1:100)	ТОВ "Чернігівська проектна група"	
Норм.контр		Мех						